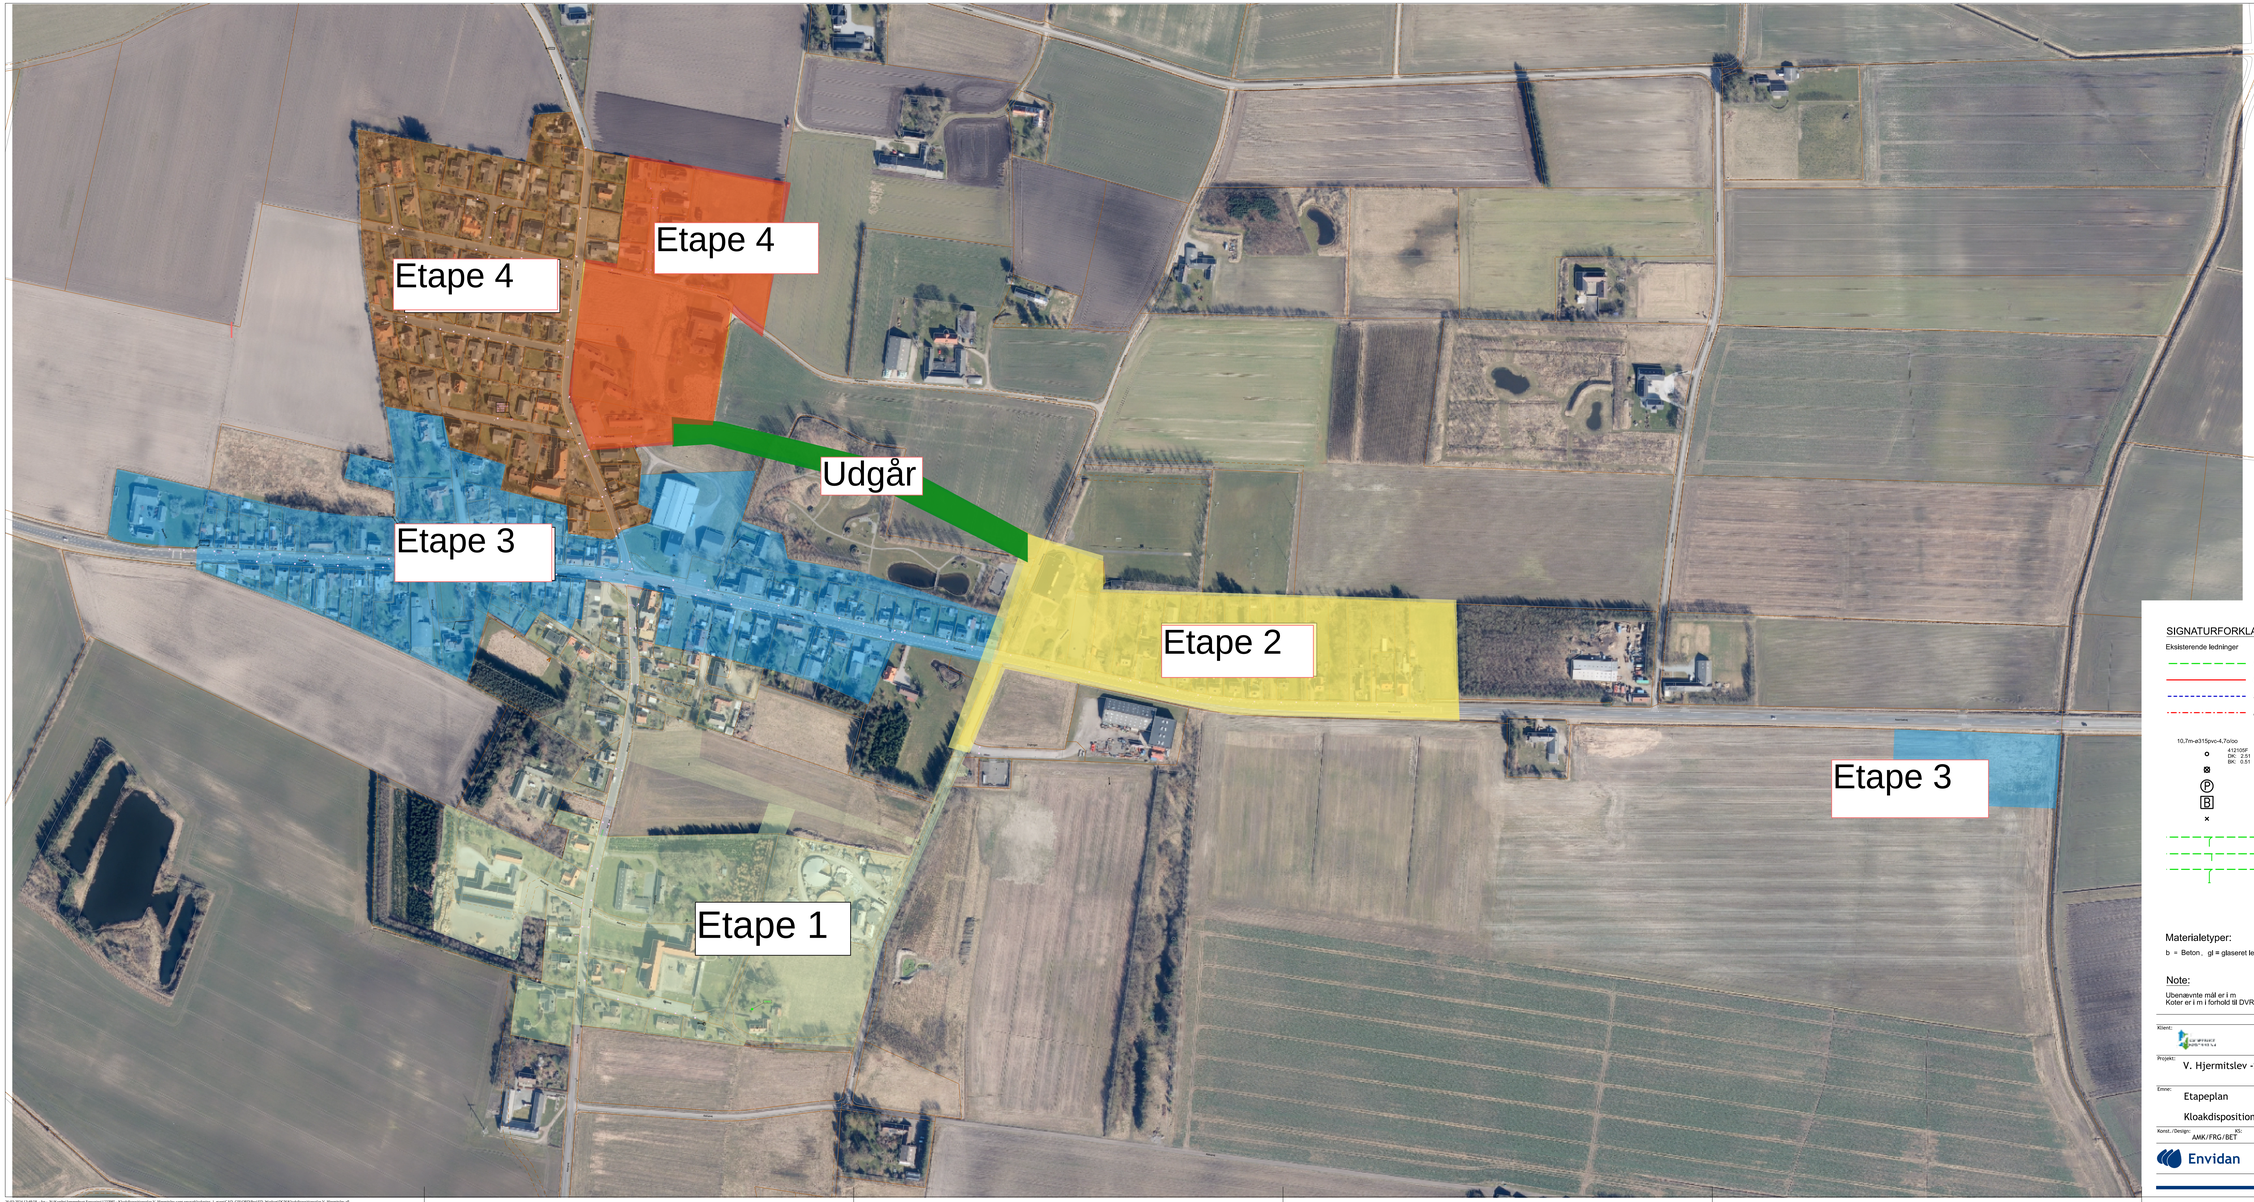

SIGNATURFORKLARING:

Eksisterende ledninger	Planlagte ledninger	
		Fælleesledning - gravitation
		Spildevandsledning - gravitation
		Regnvandsledning - gravitation
		Trykledning

10,7m-ø315pvc-4,7o/oo	Længde - materiale - dimension - fald
412105F DK: 0.01 BK: 0.51	Eksist. knude, brønd med knudeld, dækselkote og bundkote
	Eksist. knude, overløbsbygværk
	Eksist. knude, pumpestation
	Eksist. knude, bassin
	Eksist. knude, punkt
	Eksist. grenrør
	Eksist. pålhug
	Eksist. stikledning der er afproppet

Materialetyper:

b = Beton, gl = glaseret ler, PVC ,ler, plast

Note:

Ubenævnte mål er i m
Koter er i m i forhold til DVR90

Klient:

Projekt: V. Hjermitslev -Separatkloakering

Projektnr.:
Dato: 14.03.2024

Emne: Etapeplan
Kloakdispositionsplan

Fase:
Koord.Sys.:
Koteny.s.:

Konst./Design: AMK/FRG/BET
KS: Godk.: Format: Fil:
MÅL: 1:2.000

Envidan

Tegn.nr.: 03