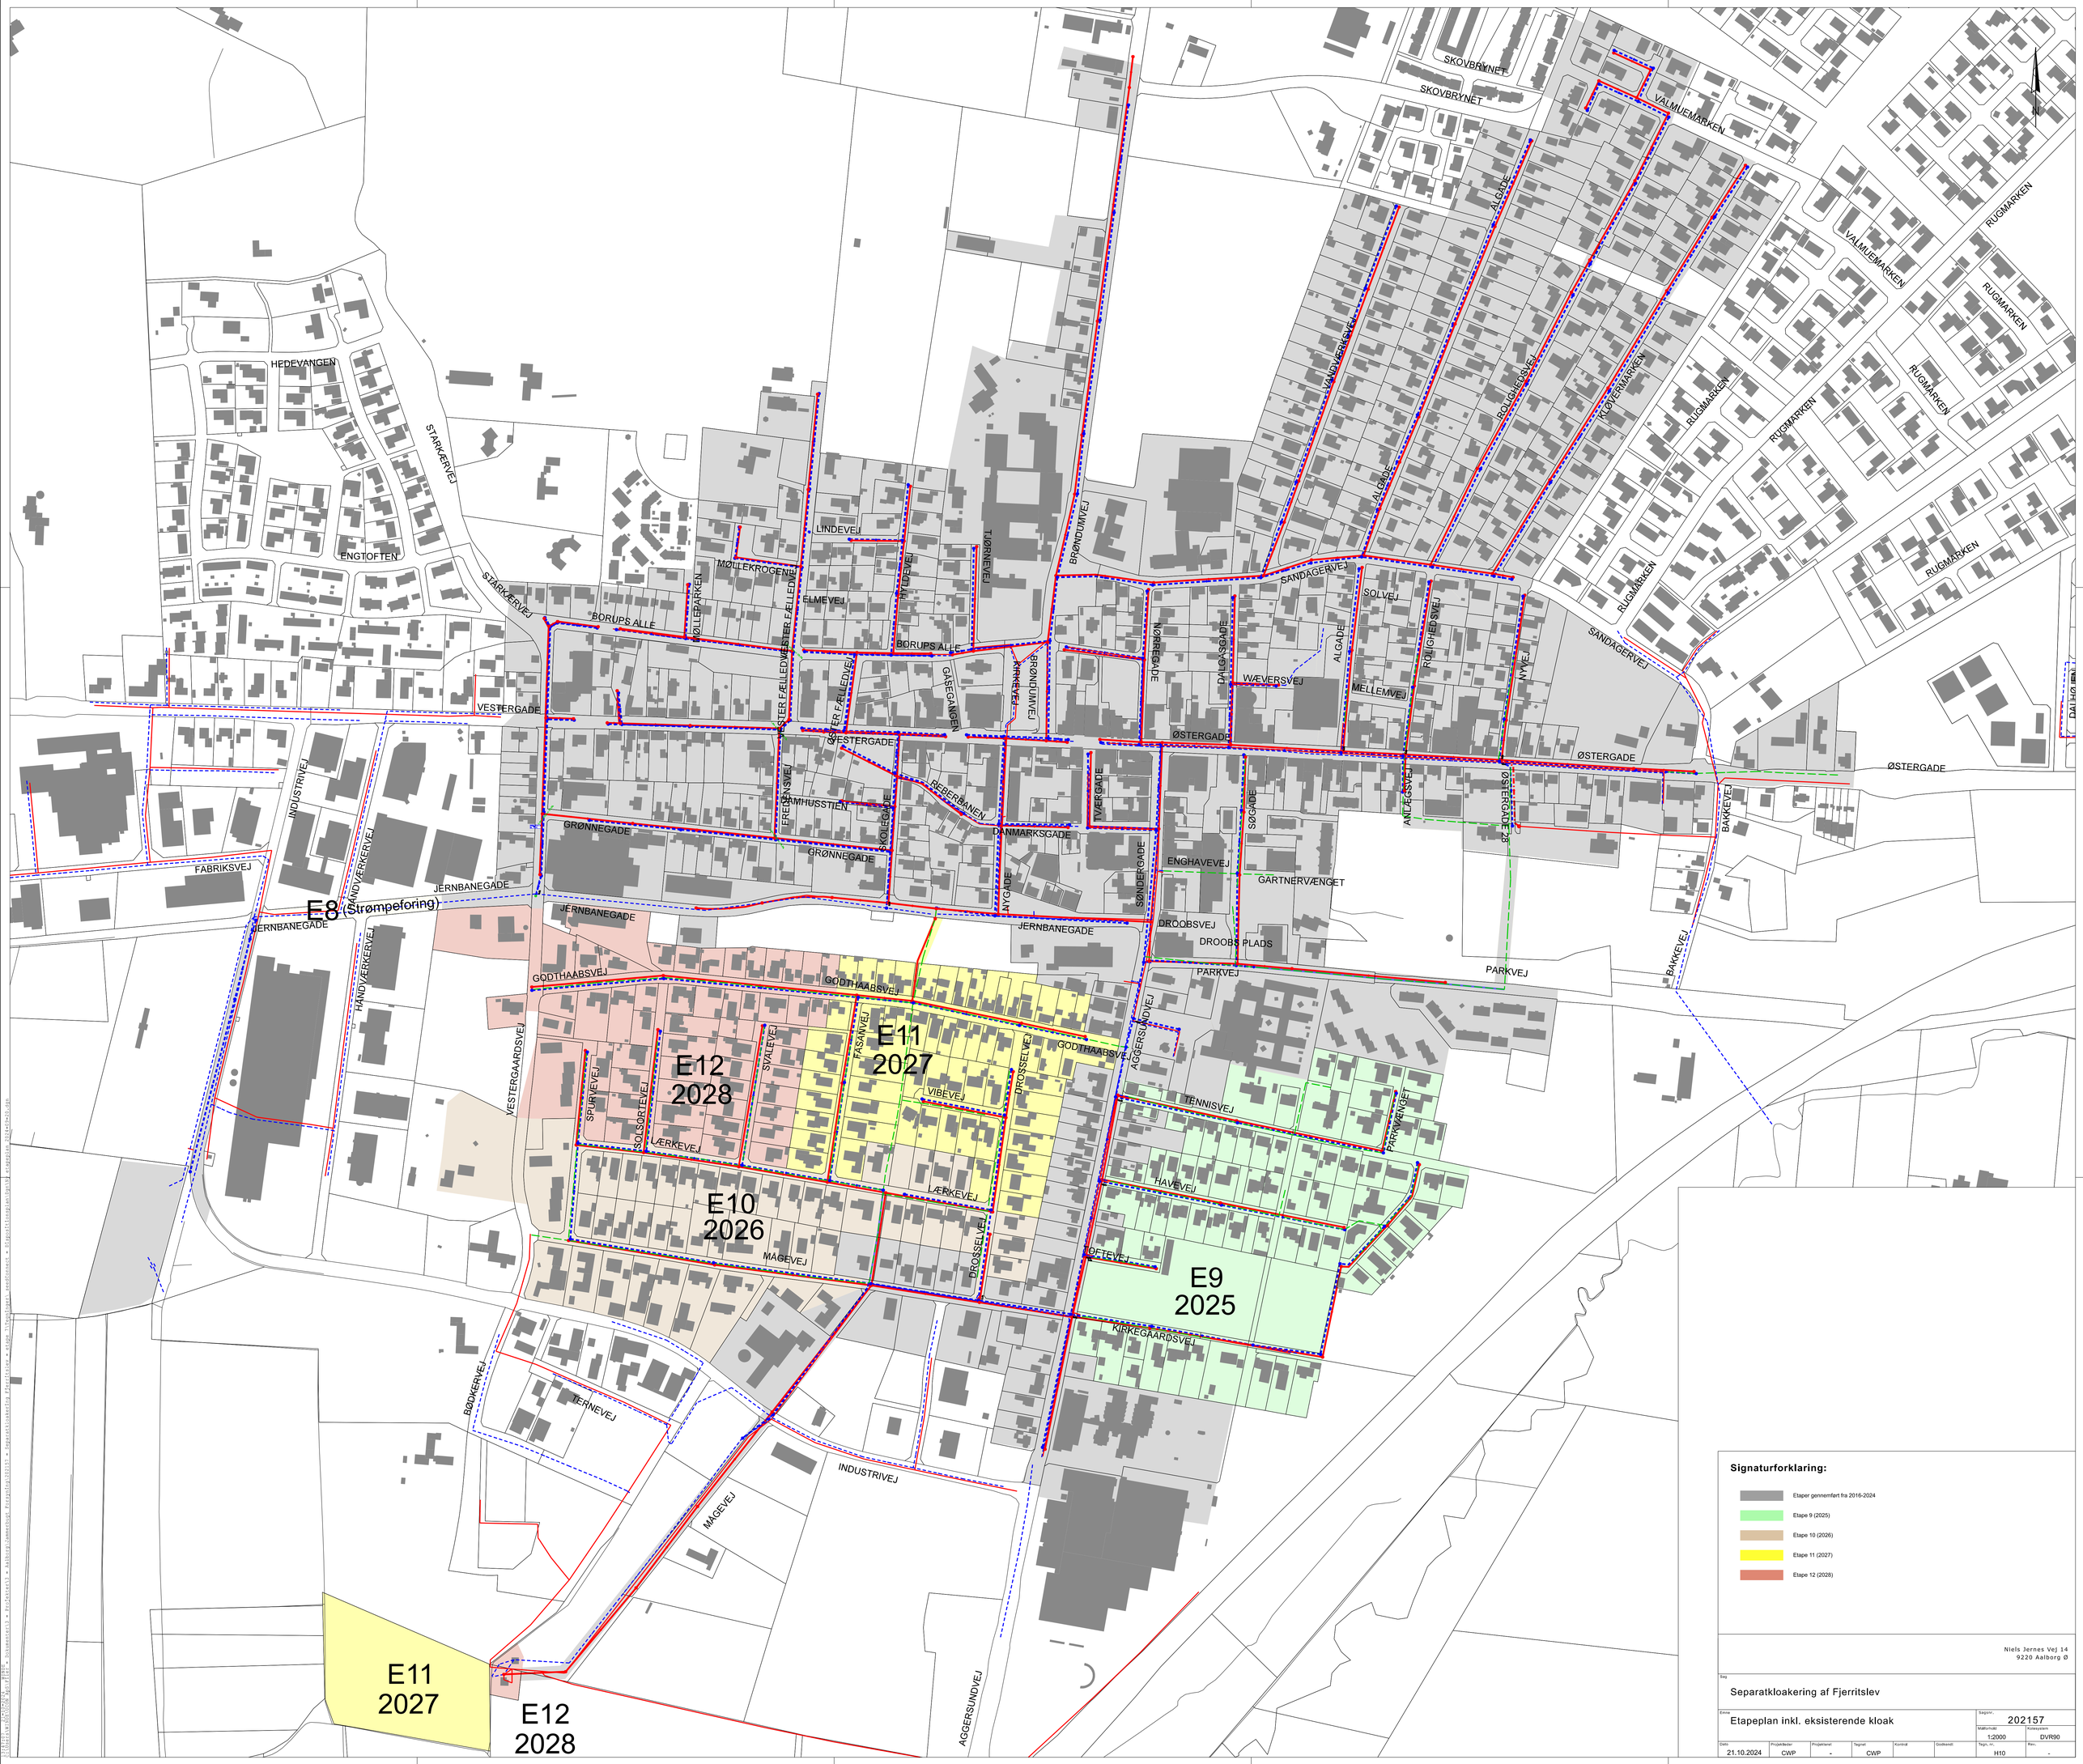

Signaturforklaring:

- Etaper gennemført fra 2016-2024
- Etape 9 (2025)
- Etape 10 (2026)
- Etape 11 (2027)
- Etape 12 (2028)

Niels Jernes Vej 14
9220 Aalborg Ø

Sag: Separatkloakering af Fjerritslev

Emne: Etapeplan inkl. eksisterende kloak

Sagsnr.	Målforholdt	Koterystem
202157	1:2000	DVR90

Dato	Projektleder	Projekteret	Tegnet	Kontrol	Godkendt	Tegn. nr.	Rev.
21.10.2024	CWP	-	CWP			H10	-